


Broof (t2)

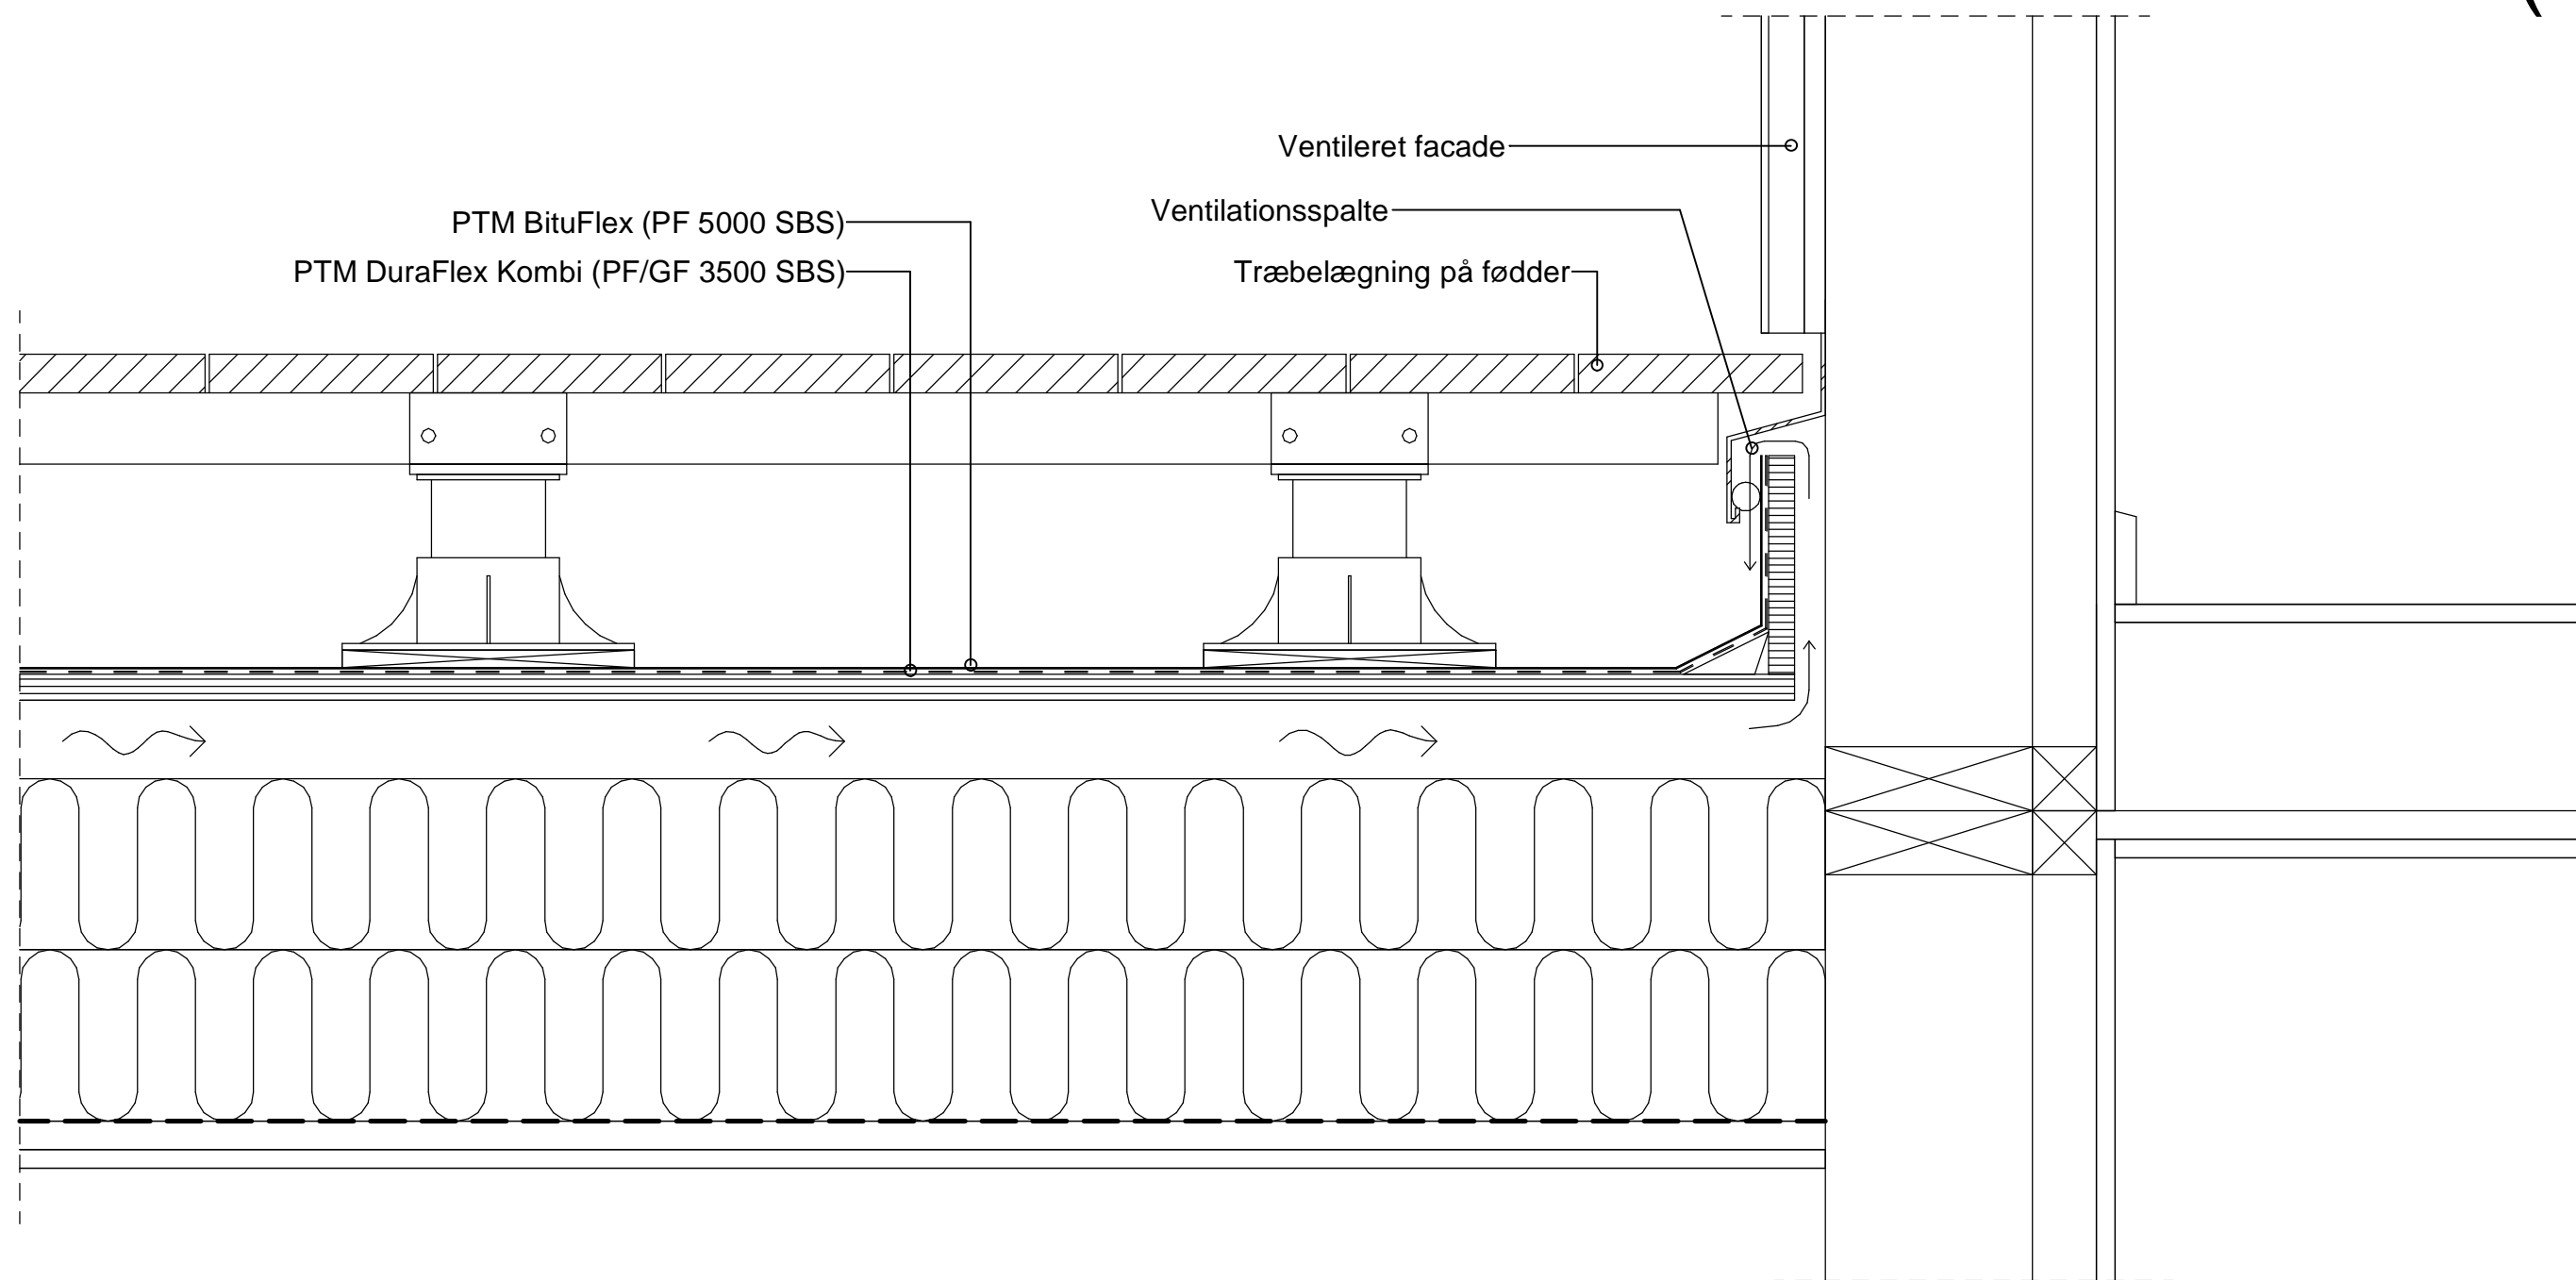

Tagterrasse ventileret -
træ



PHØNIX TAG MATERIALER

Dato: 02-09-2021

Format: A3

Rev. dato:

Ikke målfast